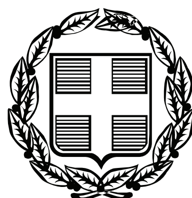


ΕΦΗΜΕΡΙΣ ΤΗΣ ΚΥΒΕΡΝΗΣΕΩΣ

ΤΗΣ ΕΛΛΗΝΙΚΗΣ ΔΗΜΟΚΡΑΤΙΑΣ

ΤΕΥΧΟΣ ΑΝΑΓΚΑΣΤΙΚΩΝ ΑΠΑΛΛΟΤΡΙΩΣΕΩΝ ΚΑΙ ΠΟΛΕΟΔΟΜΙΚΩΝ ΘΕΜΑΤΩΝ **Αρ. Φύλλου 215**

24 Αυγούστου 2011

ΠΕΡΙΕΧΟΜΕΝΑ

ΑΠΟΦΑΣΕΙΣ

ΑΠΟΦΑΣΕΙΣ

Αριθμ. ΥΠΠΟ/ΓΔΑΠΚ/ΑΡΧ/Β1/Φ30/114572π.ε./4696π.ε. (1)

Οριοθέτηση του αρχαιολογικού χώρου στη θέση «Χαλάσματα», Δ.Κ. Μολάων, Δήμου Μονεμβασίας, Π. Ε. Λακωνίας, Περιφερείας Πελοποννήσου.

Ο ΥΠΟΥΡΓΟΣ ΠΟΛΙΤΙΣΜΟΥ ΚΑΙ ΤΟΥΡΙΣΜΟΥ

Έχοντας υπόψη:

1. Τις διατάξεις του Ν. 3028/2002 (ΦΕΚ 153/Α/28-06-2002) «Για την προστασία των Αρχαιοτήτων και εν γένει της Πολιτιστικής Κληρονομιάς»,
2. Το Π.Δ. 191/2003 (ΦΕΚ 146/Α/13-06-2003) «Περί Οργανισμού του ΥΠ.ΠΟ.»,
3. Το Π.Δ. 186/2009 (ΦΕΚ 213/Α/07-10-2009), «Συγχώνευση των Υπουργείων Πολιτισμού και Τουριστικής Ανάπτυξης»,
4. Το Π.Δ. 63/2005 (ΦΕΚ 98/Α/22.4.2005) «Κωδικοποίηση της νομοθεσίας για την κυβέρνηση και τα κυβερνητικά όργανα»,
5. Το Π.Δ. 187/2009 (ΦΕΚ 214/Α/7.10.2009) «Διορισμός Υπουργών και Υφυπουργών»,
6. Την κοινή υπουργική απόφαση ΥΠΠΟ/ΓΝΟΣ/49610/28-11-90 (ΦΕΚ 743/Β/29-11-90) «Εξαίρεση από τον περιορισμό των τριών υπογραφών»,
7. Το υπ' αρ. 358/2.2.2007 εισηγητικό έγγραφο της 5ης Ε.Β.Α.,
8. Την ομόφωνη γνωμοδότηση του Κεντρικού Αρχαιολογικού Συμβουλίου, όπως αυτή διατυπώθηκε στην αριθμ. 26/08.06.2010 Συνεδρία του, αποφασίζουμε:

Οριοθετούμε τον αρχαιολογικό χώρο στη θέση «Χαλάσματα», Δ.Κ. Μολάων, Δήμου Μονεμβασίας, Π. Ε. Λακωνίας, Περιφερείας Πελοποννήσου, προκειμένου να προστατευτούν τα μνημεία που έχουν εντοπιστεί εκεί, κατάλοιπα τριών παλαιοχριστιανικών βασιλικών και τμήματος οικισμού υστερορωμαϊκών-πρωτοχριστιανικών χρόνων, σύμφωνα με τα όρια που σημειώνονται στο φύλλο 7366.8 του χάρτη της Γεωγραφικής Υπηρεσίας Στρατού, κλίμακας 1:5000, που υπογράφεται από τη Γενική Διευθύντρια Αρχαιοτήτων και Πολιτιστικής Κληρονομιάς και τον Προϊστάμενο της Διεύθυνσης Τοπογραφήσεων Φωτογραμμετρίας και Κτηματολογίου, και ορίζεται από τα σημεία 7, 8, 9, ... Έως 60, 61, 62, τα οποία προσδιορίζονται στον πίνακα συντεταγμένων των κορυφών Χ και Ψ (σε προβολή ΕΓΣΑ΄87), ως ακολούθως:

Πίνακας Συντεταγμένων ΕΓΣΑ'87

ΣΗΜΕΙΟ	ΔΙΑΓΡΑΜΜΑ 1:5000	Φ.Χ. 1:50000	X	Y
7	7366_8	Μολάοι	398980,18	4073694,55
8	7366_8	Μολάοι	398968,27	4073750,09
9	7366_8	Μολάοι	398973,26	4073833,07
10	7366_8	Μολάοι	398959,86	4073889,11
11	7366_8	Μολάοι	398958,40	4073943,81
12	7366_8	Μολάοι	398946,00	4074002,82
13	7366_8	Μολάοι	398948,04	4074051,61
14	7366_8	Μολάοι	399057,20	4074317,94
15	7366_8	Μολάοι	399055,33	4074398,04
16	7366_8	Μολάοι	399091,94	4074402,61
17	7366_8	Μολάοι	399103,20	4074410,11
18	7366_8	Μολάοι	399120,47	4074429,81
19	7366_8	Μολάοι	399185,48	4074528,38
20	7366_8	Μολάοι	399286,28	4074633,82
21	7366_8	Μολάοι	399320,88	4074677,56
22	7366_8	Μολάοι	399335,28	4074699,60
23	7366_8	Μολάοι	399357,67	4074733,28
24	7366_8	Μολάοι	399371,33	4074748,78
25	7366_8	Μολάοι	399381,80	4074765,28
26	7366_8	Μολάοι	399404,48	4074791,68
27	7366_8	Μολάοι	399424,81	4074824,76
28	7366_8	Μολάοι	399437,58	4074840,90

29	7366_8	Μολάοι	399446,50	4074849,36
30	7366_8	Μολάοι	399451,62	4074857,67
31	7366_8	Μολάοι	399472,17	4074860,12
32	7366_8	Μολάοι	399498,99	4074849,00
33	7366_8	Μολάοι	399520,31	4074843,38
34	7366_8	Μολάοι	399554,54	4074829,08
35	7366_8	Μολάοι	399573,34	4074817,33
36	7366_8	Μολάοι	399627,69	4074768,36
37	7366_8	Μολάοι	399644,66	4074756,00
38	7366_8	Μολάοι	399680,15	4074735,82
39	7366_8	Μολάοι	399723,05	4074714,52
40	7366_8	Μολάοι	399751,70	4074707,61
41	7366_8	Μολάοι	399775,86	4074698,63
42	7366_8	Μολάοι	399802,72	4074687,38
43	7366_8	Μολάοι	399826,75	4074674,91
44	7366_8	Μολάοι	399838,29	4074668,05
45	7366_8	Μολάοι	399859,88	4074660,70
46	7366_8	Μολάοι	399887,65	4074643,70
47	7366_8	Μολάοι	399931,06	4074621,50
48	7366_8	Μολάοι	399951,50	4074612,61
49	7366_8	Μολάοι	399986,63	4074592,32
50	7366_8	Μολάοι	400009,22	4074581,37
51	7366_8	Μολάοι	400416,48	4073971,32
52	7366_8	Μολάοι	400266,19	4073376,77
53	7366_8	Μολάοι	399849,24	4073294,92
54	7366_8	Μολάοι	399669,20	4073264,56
55	7366_8	Μολάοι	399547,73	4073264,56
56	7366_8	Μολάοι	399403,31	4073285,40
57	7366_8	Μολάοι	399357,95	4073317,71
58	7366_8	Μολάοι	399307,33	4073348,30
59	7366_8	Μολάοι	399242,17	4073490,22
60	7366_8	Μολάοι	399143,70	4073571,51
61	7366_8	Μολάοι	399106,62	4073578,06
62	7366_8	Μολάοι	399023,41	4073607,48


Από την απόφαση αυτή δεν προκαλείται δαπάνη σε βάρος του Κρατικού Προϋπολογισμού.

Η απόφαση αυτή να δημοσιευθεί στην Εφημερίδα της Κυβερνήσεως.

Αθήνα, 2 Αυγούστου 2011

Ο ΥΠΟΥΡΓΟΣ

ΠΑΥΛΟΣ ΓΕΡΟΥΛΑΝΟΣ

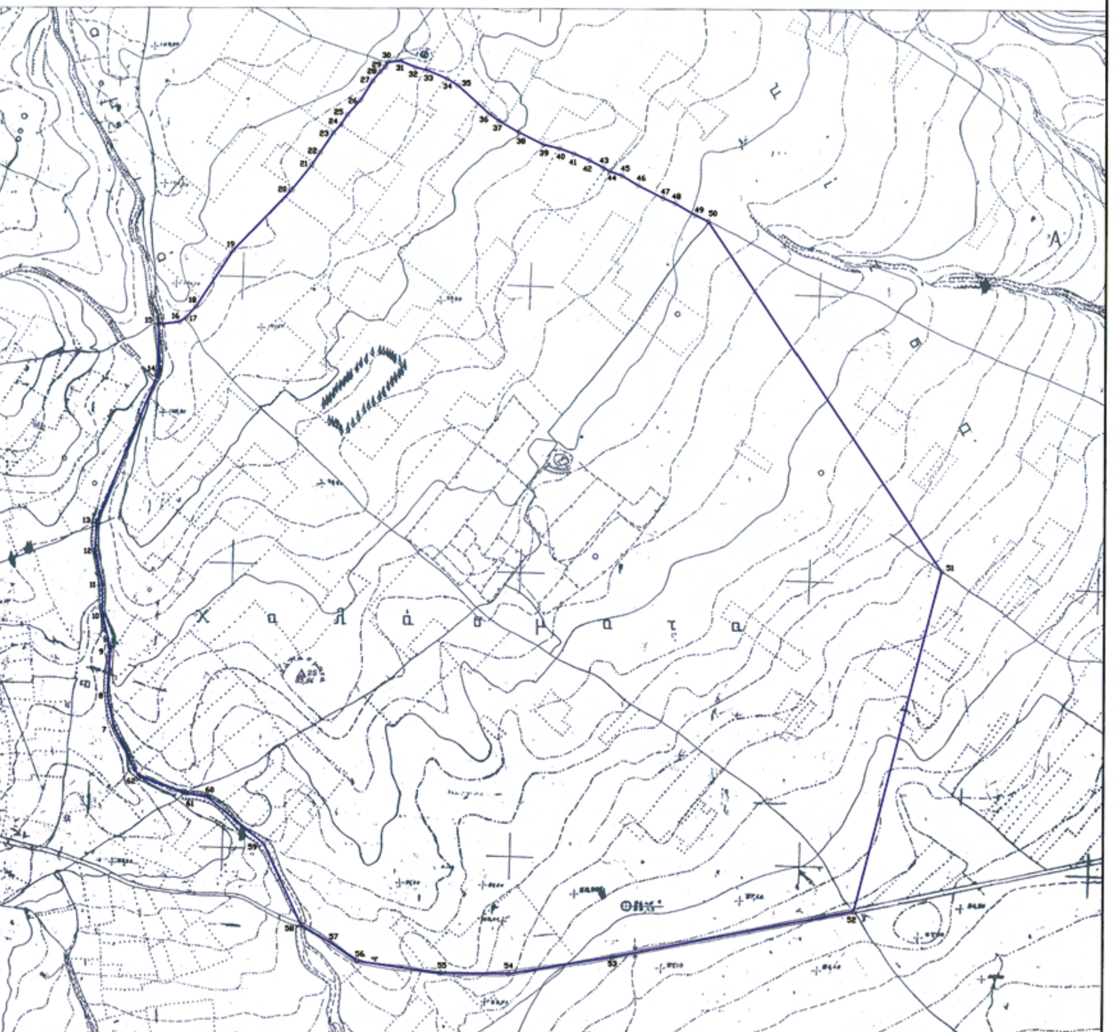

ΥΠΟΥΡΓΕΙΟ ΠΟΛΙΤΙΣΜΟΥ ΚΑΙ ΤΟΥΡΙΣΜΟΥ

ΔΙΕΥΘΥΝΣΗ ΤΟΠΟΓΡΑΦΗΣΕΩΝ ΦΩΤΟΓΡΑΜΜΕΤΡΙΑΣ & ΚΤΗΜΑΤΟΛΟΓΙΟΥ

ΜΕΛΕΤΗ: Οριοθέτηση αρχαιολογικού χώρου στη θέση "Χαλάσματα", Δήμου Μολάων, Νομού Λακωνίας.

ΣΧΕΔΙΟ:

ΣΧΕΔΙΑΣΗ - ΥΠΟΛΟΓΙΣΜΟΙ		ΚΛΙΜΑΚΑ
Γ. Παπαδαντωνάκης - Α.Τ.Μ		1:5000
		ΗΜΕΡ/ΝΙΑ
		16.11.2010

ΠΑΡΑΤΗΡΗΣΕΙΣ

* Υπόβαθρο το διάγραμμα Γ.Υ.Σ 7366_8 κλίμακας 1:5000.

Το τεύχος αυτό συνοδεύει το έγγραφο με αριθμό ΒΙ/Φ30/[illegible] της Διευθύνσεως Βυζ/νών και Μεταβυζ/νών Αρχαιοτήτων - Τμήμα Αρχαιολογικών Χώρων Μνημείων και Αρχαιογνωστικής Έρευνας.
Αθήνα ....2-8-2011..............

ΘΕΩΡΗΣΗ ΠΡΟΪΣΤΑΜΕΝΟΥ

Ο Προϊστάμενος της Διεύθυνσης Τοπογραφήσεων Φωτογραμμετρίας και Κτηματολογίου

[illegible] Ν. Καμπουράκης
Τοπ/φος - Πολ/κός Μηχανικός

Αριθμ. ΥΠΠΟΤ/ΓΔΑΠΚ/ΑΡΧ/Α1/Φ43/64526/2921 (2)

Έγκριση αναοριοθέτησης του Αρχαιολογικού Χώρου της Ακαδημίας Πλάτωνος.

Ο ΥΠΟΥΡΓΟΣ ΠΟΛΙΤΙΣΜΟΥ ΚΑΙ ΤΟΥΡΙΣΜΟΥ

Έχοντας υπόψη:

1. Το Π.Δ. 186/2009 (ΦΕΚ 213/Α/7.10.2009) «Συγχώνευση των Υπουργείων Πολιτισμού και Τουριστικής Ανάπτυξης».

2. Το Π.Δ. 187/2009 (ΦΕΚ 214/Α/7-10-09) «Διορισμός Υπουργών και Υφυπουργών».

3. Την ΥΠΠΟ/ΓΝΟΣ/49610/28.11.90 (ΦΕΚ 743/Β/29.11.90) «Εξαίρεση από τον περιορισμό των τριών υπογραφών».

4. Το Π.Δ. 63/2005 (ΦΕΚ 98/Α΄/22.4.2005) «Κωδικοποίηση Νομοθεσίας για την Κυβέρνηση και τα Κυβερνητικά Όργανα».

5. Τις διατάξεις του Ν. 3028/02 (ΦΕΚ 153/Α/28-06-2002) «Για την προστασία των Αρχαιοτήτων και εν γένει της Πολιτιστικής Κληρονομιάς».

6. Τις διατάξεις του Π.Δ. 191/03 (ΦΕΚ 146/τ.Α΄/13-06-2003) «Οργανισμός Υπουργείου Πολιτισμού».

7. Την ΥΠΠΟ/ΑΡΧ/Α1/Φ03/8163/393/21.2.2000 υπουργική απόφαση (ΦΕΚ 393/Β/24.3.2000 και ΦΕΚ 629/Β/12.5.2000) «Επέκταση ορίων Αρχαιολογικού Άλσους Ακαδημίας Πλάτωνος».

8. Την ομόφωνη γνωμοδότηση του Κεντρικού Αρχαιολογικού Συμβουλίου, όπως αυτή διατυπώθηκε στην υπ' αρ. 51/21.12.2010 Συνεδρία του.

9. Το ΥΠΠΟΤ/ΔΤΦΚ/121677/250/5.7.2011 έγγραφο της Διεύθυνσης Τοπογραφήσεων, Φωτογραμμετρίας και Κτηματολογίου, με το οποίο διαβιβάστηκε το τοπογραφικό διάγραμμα αναοριοθέτησης του αρχαιολογικού χώρου της Ακαδημίας Πλάτωνος σε κλίμακα 1:1000 και ο πίνακας συντεταγμένων των κορυφών της πολυγωνικής γραμμής αναοριοθέτησης σε σύστημα ΕΓΣΑ '87, αποφασίζουμε:

Εγκρίνεται η αναοριοθέτηση του Αρχαιολογικού Χώρου της Ακαδημίας Πλάτωνος, σύμφωνα με την ενιαία πολυγωνική γραμμή που εμφανίζεται με κόκκινο χρώμα στο τοπογραφικό διάγραμμα σε κλίμακα 1:1000 που συνοδεύει την παρούσα απόφαση και η οποία ορίζεται από τα σημεία 1,2, 3,... 42,1 του συνημμένου πίνακα συντεταγμένων.


Από τις διατάξεις της παρούσας απόφασης δεν προκύπτει δαπάνη σε βάρος του Κρατικού Προϋπολογισμού.


Η απόφαση αυτή να δημοσιευθεί στην Εφημερίδα της Κυβερνήσεως.

Αθήνα, 1 Αυγούστου 2011

Ο ΥΠΟΥΡΓΟΣ

ΠΑΥΛΟΣ ΓΕΡΟΥΛΑΝΟΣ

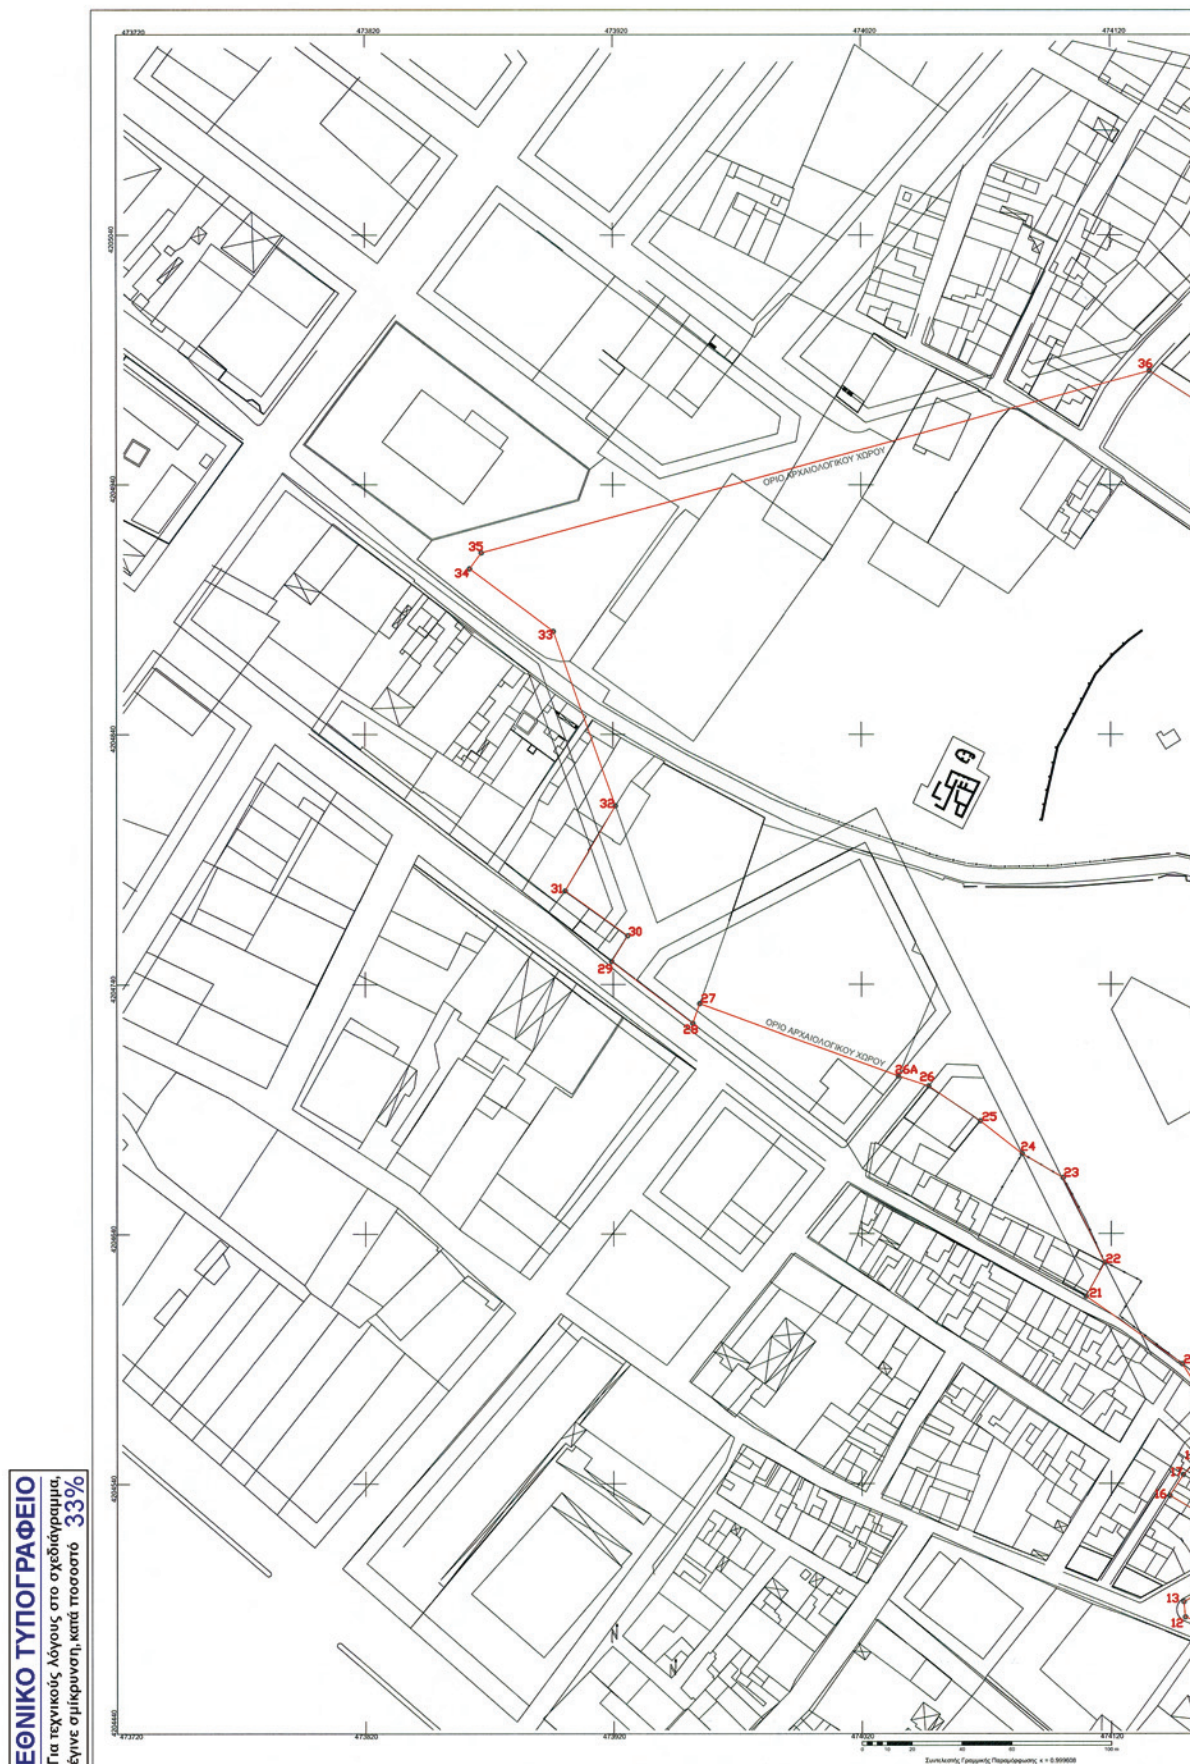
ΟΡΙΟ ΑΡΧΑΙΟΛΟΓΙΚΟΥ ΧΩΡΟΥ
ΟΡΙΟ ΑΡΧΑΙΟΛΟΓΙΚΟΥ ΧΩΡΟΥ
36
35
34
33
32
31
30
29
28
27
26Α
26
25
24
23
22
21
20
18
17
16
13
12
ΕΘΝΙΚΟ ΤΥΠΟΓΡΑΦΕΙΟ
Για τεχνικούς λόγους στο σχεδιάγραμμα,
έγινε σμίκρυνση, κατά ποσοστό 33%

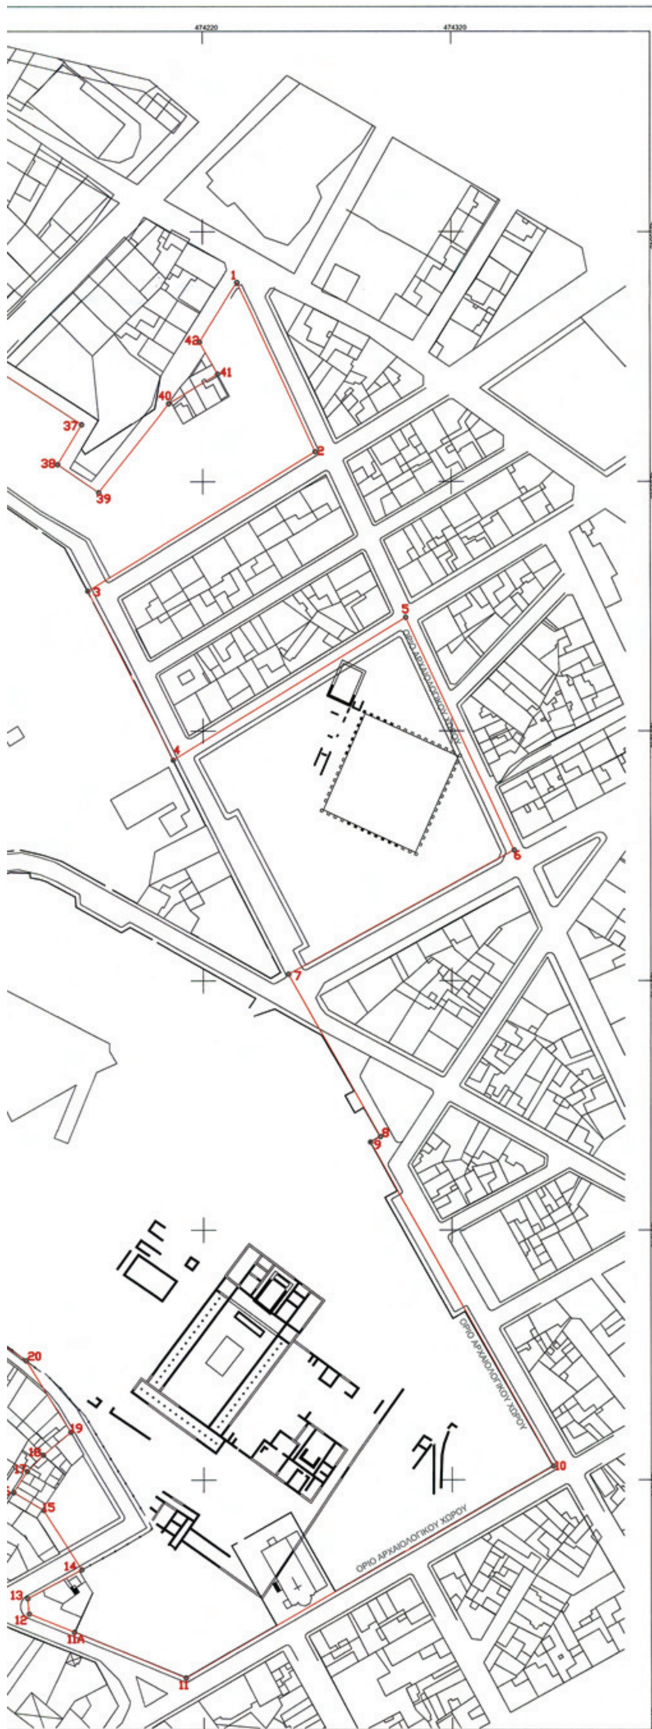

ΥΠΟΜΝΗΜΑ

ΟΡΙΟ ΑΡΧΑΙΟΛΟΓΙΚΟΥ ΧΩΡΟΥ

ΣΥΝΤΕΤΑΓΜΕΝΕΣ ΚΟΡΥΦΩΝ ΟΡΙΟΥ ΑΡΧΑΙΟΛΟΓΙΚΟΥ ΧΩΡΟΥ
ΣΕ ΕΓΣΑ '87

Σημείο	X	Y
1	474233.75	4205019.74
2	474265.20	4204951.88
3	474173.52	4204898.10
4	474207.96	4204820.34
5	474301.57	4204895.55
6	474345.04	4204792.22
7	474254.26	4204742.60
8	474291.20	4204677.31
9	474287.25	4204675.11
10	474360.61	4204545.53
11	474212.79	4204460.88
11A	474167.68	4204479.18
12	474149.53	4204486.48
13	474149.01	4204492.62
14	474170.63	4204504.15
15	474155.46	4204527.96
16	474143.41	4204535.01
17	474148.86	4204543.47
18	474156.32	4204550.03
19	474166.26	4204559.17
20	474149.50	4204587.79
21	474109.90	4204614.87
22	474117.41	4204628.34
23	474100.79	4204662.35
24	474084.36	4204671.75
25	474067.65	4204684.92
26	474046.88	4204698.88
26A	474034.75	4204702.90
27	473954.78	4204732.22
28	473951.97	4204724.36
29	473919.37	4204749.16
30	473925.85	4204769.37
31	473900.64	4204777.38
32	473920.98	4204811.23
33	473895.98	4204861.27
34	473862.26	4204906.32
35	473866.98	4204912.69
36	474135.69	4204965.21
37	474171.07	4204962.67
38	474161.44	4204946.77
39	474177.96	4204935.64
40	474206.34	4204970.86
41	474225.99	4204962.66
42	474218.73	4204995.59

ΥΠΟΥΡΓΕΙΟ ΠΟΛΙΤΙΣΜΟΥ & ΤΟΥΡΙΣΜΟΥ

**ΔΙΕΥΘΥΝΣΗ ΤΟΠΟΓΡΑΦΗΣΕΩΝ
ΦΩΤΟΓΡΑΜΜΕΤΡΙΑΣ & ΚΤΗΜΑΤΟΛΟΓΙΟΥ**

ΜΕΛΕΤΗ:
ΑΝΑΟΡΙΟΘΕΤΗΣΗ ΤΟΥ ΑΡΧΑΙΟΛΟΓΙΚΟΥ ΧΩΡΟΥ
ΤΗΣ ΑΚΑΔΗΜΙΑΣ ΠΛΑΤΩΝΟΣ

ΣΥΝΕΡΓΑΣΤΗΚΑΝ	ΥΠΟΓΡΑΦΗ	ΚΛΙΜΑΚΑ
ΕΡΓΑΣΙΕΣ ΥΠΑΙΘΡΟΥ ΚΑΙ ΣΥΝΤΑΞΗ ΣΧΕΔΙΟΥ ΙΩΑΝΝΗΣ ΜΑΣΤΡΟΝΙΚΟΛΑΣ Γ' ΕΠΚΑ		1: 1.000
		ΗΜΕΡ/ΝΙΑ
ΕΝΤΑΞΗ ΣΤΟ ΕΓΣΑ '87 ΕΥΘΥΜΙΑ ΤΣΑΚΟΥ ΤΟΠΟΓΡΑΦΟΣ ΜΗΧΑΝΙΚΟΣ ΠΕ ΔΤΦΚ ΒΑΣΙΛΕΙΟΣ ΜΠΑΚΑΣ ΤΟΠΟΓΡΑΦΟΣ ΜΗΧΑΝΙΚΟΣ ΠΕ Msc ΔΤΦΚ		ΙΟΥΛΙΟΣ 2011
	ΘΕΩΡΗΣΗ ΠΡΟΪΣΤΑΜΕΝΟΥ	
	Ο Προϊστάμενος της Διεύθυνσης Τοπογραφήσεων Φωτογραμμετρίας & Κτηματολογίου ... Ν. Καμπουράκης Τοπογράφος Πολ/κός Μηχανικός	

Το παρόν σχέδιο συνοδεύει το με αριθμό πρωτ. ΥΠΟΥΡΓΕΙΟΥ ΠΟΛΙΤΙΣΜΟΥ ΚΑΙ ΤΟΥΡΙΣΜΟΥ/ΓΔΑΠΚ/ΑΡΧ/Α1 Φ43/49526/2921/1-8-2011 ΥΑ του Τμήματος Αρχαιολογικών Χώρων, ...ίων και Αρχαιογνωστικής Έρευνας ...θυνσης Προϊστορικών και ...Αρχαιοτήτων του Υπουργείου ...και Τουρισμού.



Συντεταγμένες της οριογραμμής του αρχαιολογικού χώρου της Ακαδημίας Πλάτωνος

Σημείο	X	Y
1	474233.75	4205019.74
2	474265.20	4204951.86
3	474173.52	4204896.10
4	474207.98	4204828.34
5	474301.57	4204885.55
6	474345.04	4204792.22
7	474254.28	4204742.60
8	474291.20	4204677.31
9	474287.23	4204675.11
10	474360.61	4204545.53
11	474212.79	4204460.86
11A	474167.66	4204479.16
12	474149.59	4204486.48
13	474149.01	4204492.61
14	474170.63	4204504.15
15	474155.46	4204527.96
16	474143.41	4204535.01
17	474148.86	4204543.47
18	474155.32	4204550.03
19	474166.26	4204559.17
20	474148.50	4204587.79
21	474109.90	4204614.87
22	474117.41	4204628.34
23	474100.79	4204662.35
24	474084.36	4204671.75
25	474067.55	4204684.92
26	474046.88	4204698.88
26A	474034.75	4204702.90
27	473954.78	4204732.22
28	473951.97	4204724.36
29	473919.37	4204749.16
30	473925.85	4204759.37
31	473900.64	4204777.38
32	473920.98	4204811.23
33	473895.98	4204881.27
34	473862.26	4204906.32
35	473866.98	4204912.69
36	474135.69	4204985.21
37	474171.07	4204962.67
38	474161.44	4204946.77
39	474177.96	4204935.64
40	474206.34	4204970.85
41	474225.99	4204982.66
42	474218.73	4204995.59

Το παρόν σχέδιο συνοδεύει το με
αριθμό πρωτ. ΥΠΟΥΡΓΕΙΟΥ ΠΟΛΙΤΙΣΜΟΥ
ΚΑΙ ΤΟΥΡΙΣΜΟΥ/ΓΔΑΠΚ/
ΑΡΧ/Α1 Φ 43/64526/2921/1-8-2011 ΥΑ
του Τμήματος Αρχαιολογικών Χώρων,
Μνημείων και Αρχαιογνωστικής Έρευνας
της Διεύθυνσης Προϊστορικών και
Κλασικών Αρχαιοτήτων του Υπουργείου
Πολιτισμού και Τουρισμού.



Η Διευθύντρια Π.-Κ. Αρχαιοτήτων

Νικολέττα Διβάρη - Βαλάκου

ΕΘΝΙΚΟ ΤΥΠΟΓΡΑΦΕΙΟ

ΕΦΗΜΕΡΙΣ ΤΗΣ ΚΥΒΕΡΝΗΣΕΩΣ

ΤΙΜΗ ΠΩΛΗΣΗΣ ΦΥΛΛΩΝ ΤΗΣ ΕΦΗΜΕΡΙΔΑΣ ΤΗΣ ΚΥΒΕΡΝΗΣΕΩΣ

Σε έντυπη μορφή:

- Για τα Φ.Ε.Κ. από 1 έως 16 σελίδες σε 1 € προσαυξανόμενη κατά 0,20 € για κάθε επιπλέον οκτασέλιδο ή μέρος αυτού.
- Για τα φωτοαντίγραφα Φ.Ε.Κ. σε 0,15 € ανά σελίδα.

Σε μορφή DVD/CD:

Τεύχος	Ετήσια έκδοση	Τριμηνιαία έκδοση	Μηνιαία έκδοση
Α΄	150 €	40 €	15 €
Β΄	300 €	80 €	30 €
Γ΄	50 €	-	-
Υ.Ο.Δ.Δ.	50 €	-	-
Δ΄	110 €	30 €	-

Τεύχος	Ετήσια έκδοση	Τριμηνιαία έκδοση	Μηνιαία έκδοση
Α.Α.Π.	110 €	30 €	-
Ε.Β.Ι.	100 €	-	-
Α.Ε.Δ.	5 €	-	-
Δ.Δ.Σ.	200 €	-	20 €
Α.Ε.-Ε.Π.Ε.	-	-	100 €

- Η τιμή πώλησης μεμονωμένων Φ.Ε.Κ. σε μορφή cd-rom από εκείνα που διατίθενται σε ψηφιακή μορφή και μέχρι 100 σελίδες, σε 5 € προσαυξανόμενη κατά 1 € ανά 50 σελίδες.

ΕΤΗΣΙΕΣ ΣΥΝΔΡΟΜΕΣ Φ.Ε.Κ.

Τεύχος	Έντυπη μορφή
Α΄	225 €
Β΄	320 €
Γ΄	65 €
Υ.Ο.Δ.Δ.	65 €

Τεύχος	Έντυπη μορφή
Δ΄	160 €
Α.Α.Π.	160 €
Ε.Β.Ι.	65 €
Α.Ε.Δ.	10 €

Τεύχος	Έντυπη μορφή
Α.Ε.-Ε.Π.Ε.	2.250 €
Δ.Δ.Σ.	225 €
Α.Σ.Ε.Π.	70 €
Ο.Π.Κ.	-

- Το τεύχος Α.Σ.Ε.Π. (έντυπη μορφή) θα αποστέλλεται σε συνδρομητές ταχυδρομικά, με την επιβάρυνση των 70 €, ποσό το οποίο αφορά τα ταχυδρομικά έξοδα.

- Η καταβολή γίνεται σε όλες τις Δημόσιες Οικονομικές Υπηρεσίες (Δ.Ο.Υ.). Το πρωτότυπο διπλότυπο (έγγραφο αριθμ. πρωτ. 9067/28.2.2005 2η Υπηρεσία Επιτρόπου Ελεγκτικού Συνεδρίου) με φροντίδα των ενδιαφερομένων, πρέπει να αποστέλλεται ή να κατατίθεται στο Εθνικό Τυπογραφείο (Καποδιστρίου 34, Τ.Κ. 104 32 Αθήνα).
- Σημειώνεται ότι φωτοαντίγραφα διπλοτύπων, ταχυδρομικές Επιταγές για την εξόφληση της συνδρομής, δεν γίνονται δεκτά και θα επιστρέφονται.
- Οι οργανισμοί τοπικής αυτοδιοίκησης, τα νομικά πρόσωπα δημοσίου δικαίου, τα μέλη της Ένωσης Ιδιοκτητών Ημερησίου Τύπου Αθηνών και Επαρχίας, οι τηλεοπτικοί και ραδιοφωνικοί σταθμοί, η Ε.Σ.Η.Ε.Α, τα τριτοβάθμια συνδικαλιστικά όργανα και οι τριτοβάθμιες επαγγελματικές ενώσεις δικαιούνται έκπτωσης πενήντα τοις εκατό (50%) επί της ετήσιας συνδρομής.
- Το ποσό υπέρ ΤΑ.Π.Ε.Τ. (5% επί του ποσού συνδρομής), καταβάλλεται ολόκληρο (Κ.Α.Ε. 3512) και υπολογίζεται πριν την έκπτωση.
- Στην Ταχυδρομική συνδρομή του τεύχους Α.Σ.Ε.Π. δεν γίνεται έκπτωση.

Πληροφορίες για δημοσιεύματα που καταχωρίζονται στα Φ.Ε.Κ. στο τηλ.: 210 5279000.
Φωτοαντίγραφα παλαιών Φ.Ε.Κ.: Μάρνη 8, τηλ.: 210 8220885, 210 8222924, 210 5279050.

Τα φύλλα όλων των τευχών της Εφημερίδας της Κυβερνήσεως διατίθενται δωρεάν σε ηλεκτρονική μορφή από την ιστοσελίδα του Εθνικού Τυπογραφείου (www.et.gr)

Ηλεκτρονική Διεύθυνση: http://www.et.gr - e-mail: webmaster.et@et.gr

ΟΙ ΥΠΗΡΕΣΙΕΣ ΕΞΥΠΗΡΕΤΗΣΗΣ ΠΟΛΙΤΩΝ ΛΕΙΤΟΥΡΓΟΥΝ ΚΑΘΗΜΕΡΙΝΑ ΑΠΟ 08:00 ΜΕΧΡΙ 13:30



ΑΠΟ ΤΟ ΕΘΝΙΚΟ ΤΥΠΟΓΡΑΦΕΙΟ
ΚΑΠΟΔΙΣΤΡΙΟΥ 34 * ΑΘΗΝΑ 104 32 * ΤΗΛ. 210 52 79 000 * FAX 210 52 21 004